



PLANTA BAJA TOTALIDAD DE INMUEBLE

Plano de distribución (PLANTA BAJA)

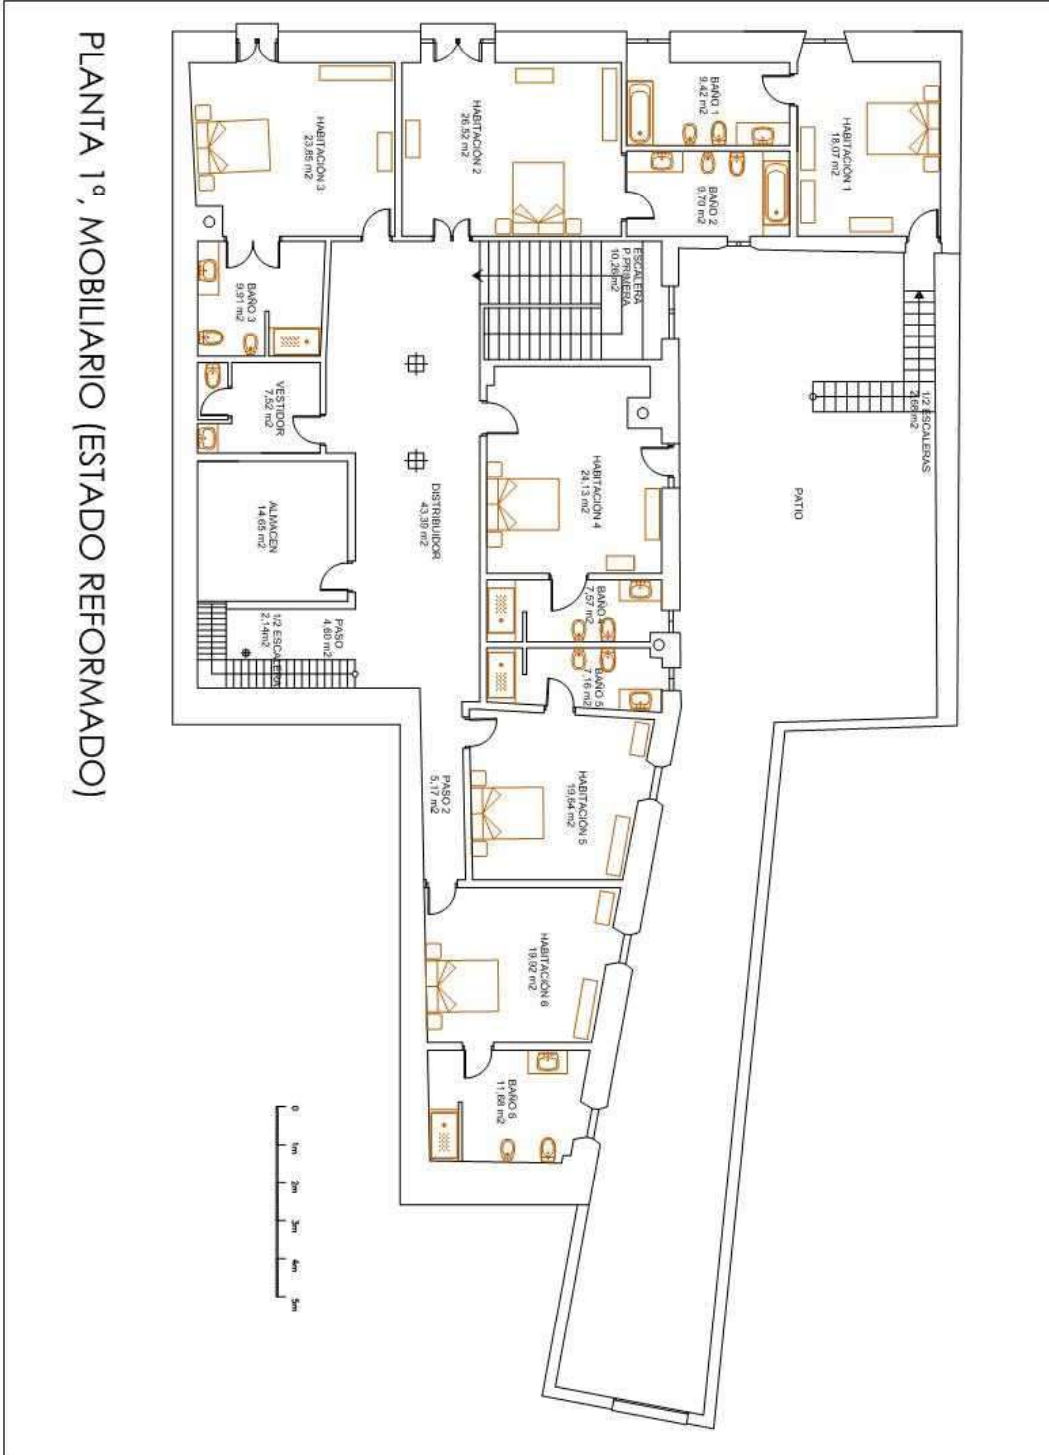

PLANTA 1º, MOBILIARIO (ESTADO REFORMADO)

Plano de distribución (PLANTA PRIMERA)

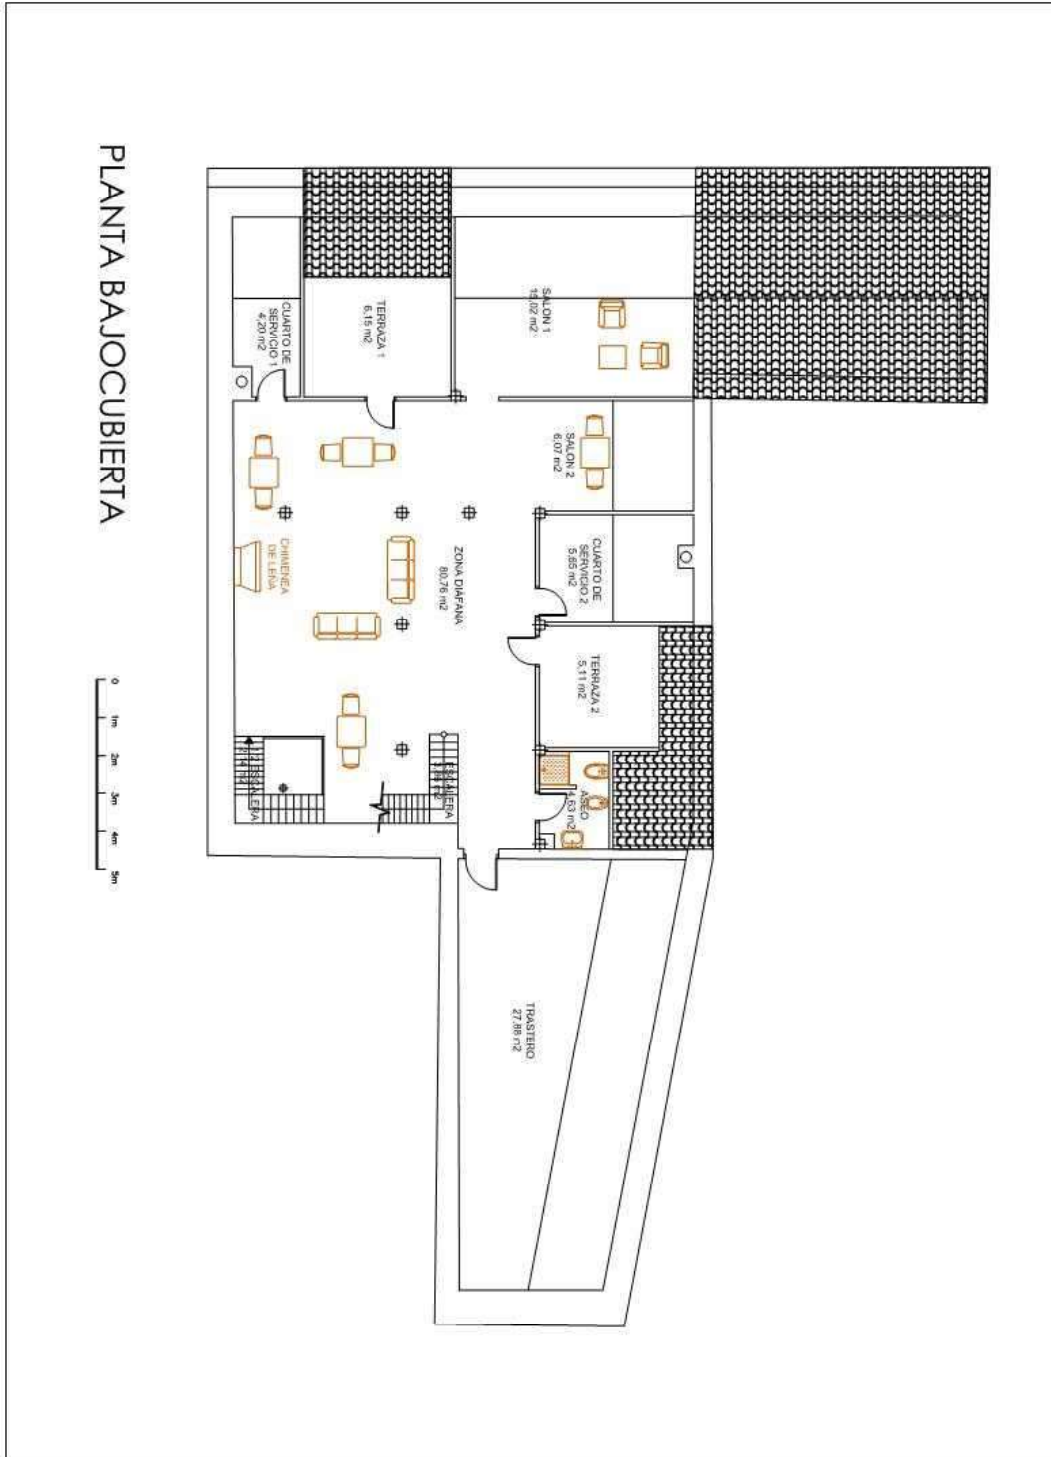

Plano de distribución (PLANTA BAJO CUBIERTA)