



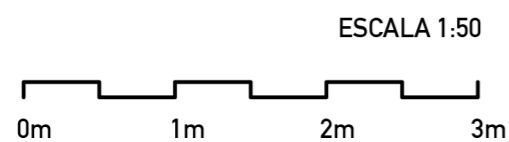

# URBAN 15


Calle Puerto del Rey, 23

TIPOLOGÍA T3  
1ºA, 2ºA, 3ºA

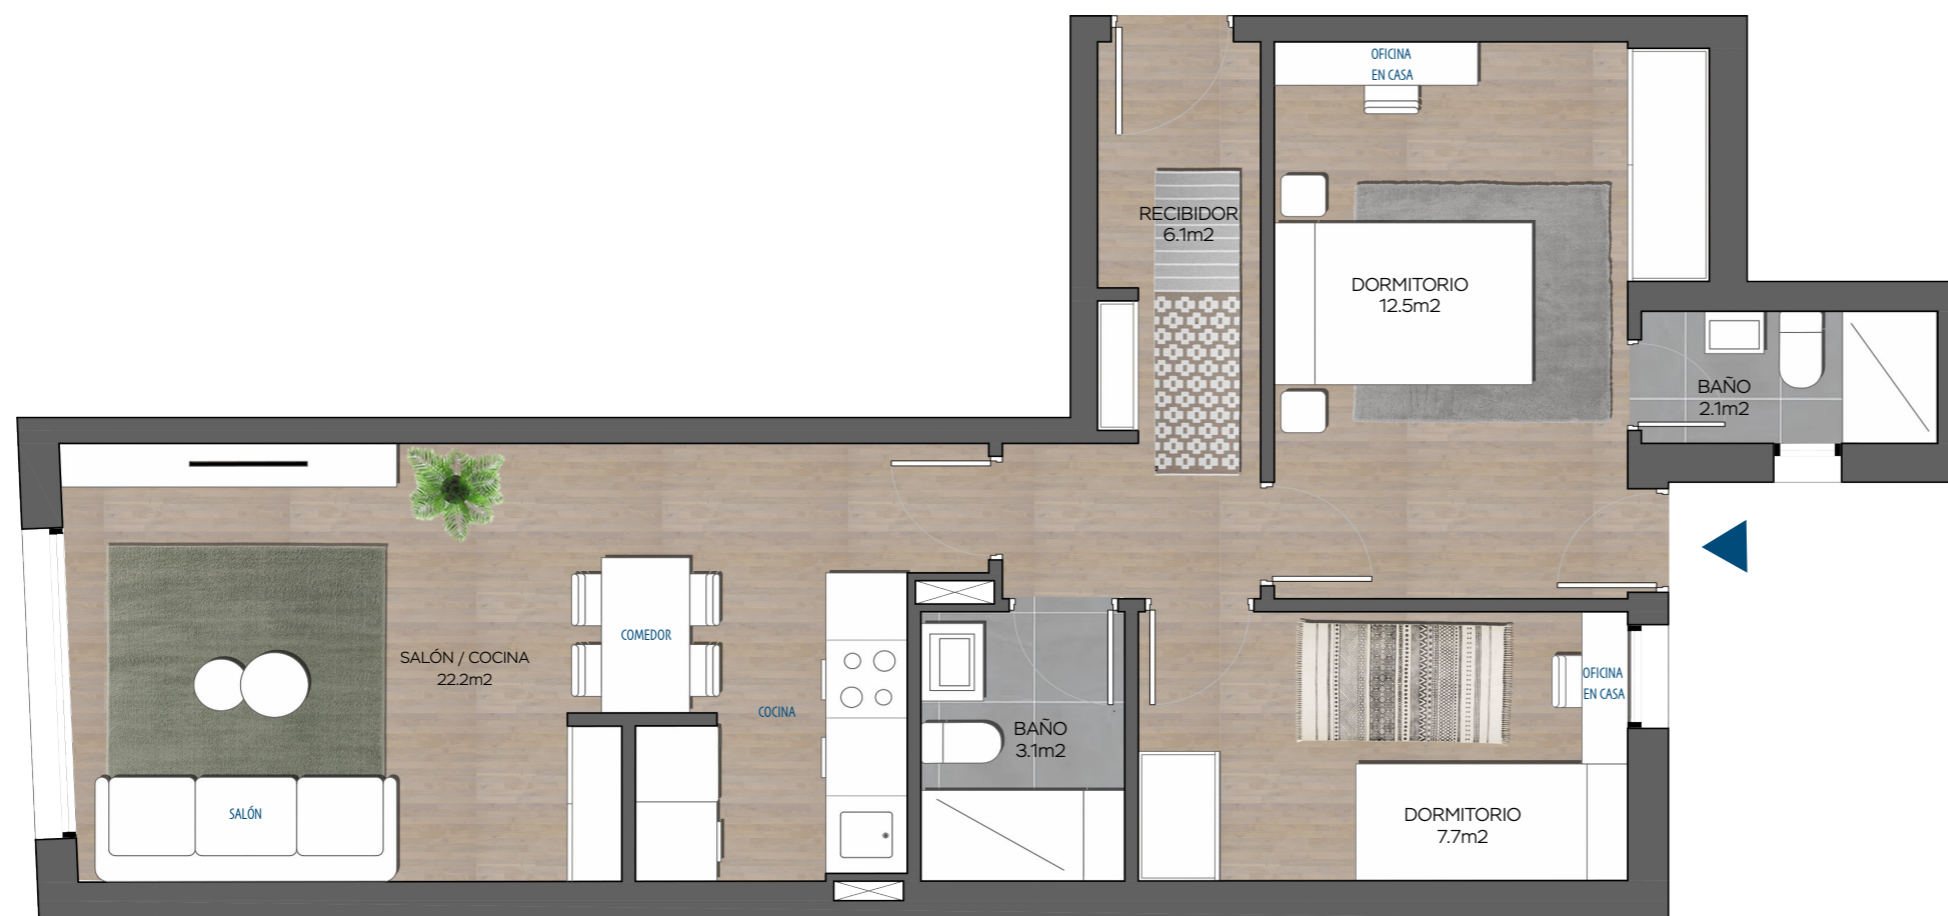

La información y documentación gráfica que aparece en este plano son orientativas y están sujetas a modificaciones derivadas de la dirección de obra y de su construcción. Todo el mobiliario (incluido cocinas) que figura en este plano es orientativo y no forma parte del producto vendido

SUP. ÚTIL	53,7 m <sup>2</sup>
SUP. CONSTRUIDA	64,0 m <sup>2</sup>
SUP. CONSTRUIDA CON ZZCC	83,2 m <sup>2</sup>

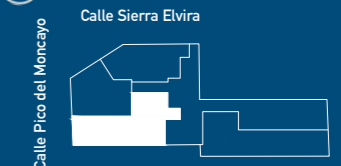

Comercializa

**DIGLO**