

URBAN 15

Calle Real Betis, 11

TIPOLOGÍA T10
BLOQUE B, 1ºB, 2ºB



SUP. ÚTIL <small>*CON TENEDERO DE 3.40 m2</small>	71,40 m2
SUP. CONSTRUIDA	81,5 m2
SUP. CONSTRUIDA CON ZZCC	103,50 m2





Calle N° S° de la Antigua




Calle Betis

Comercializa

DIGLO

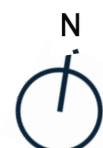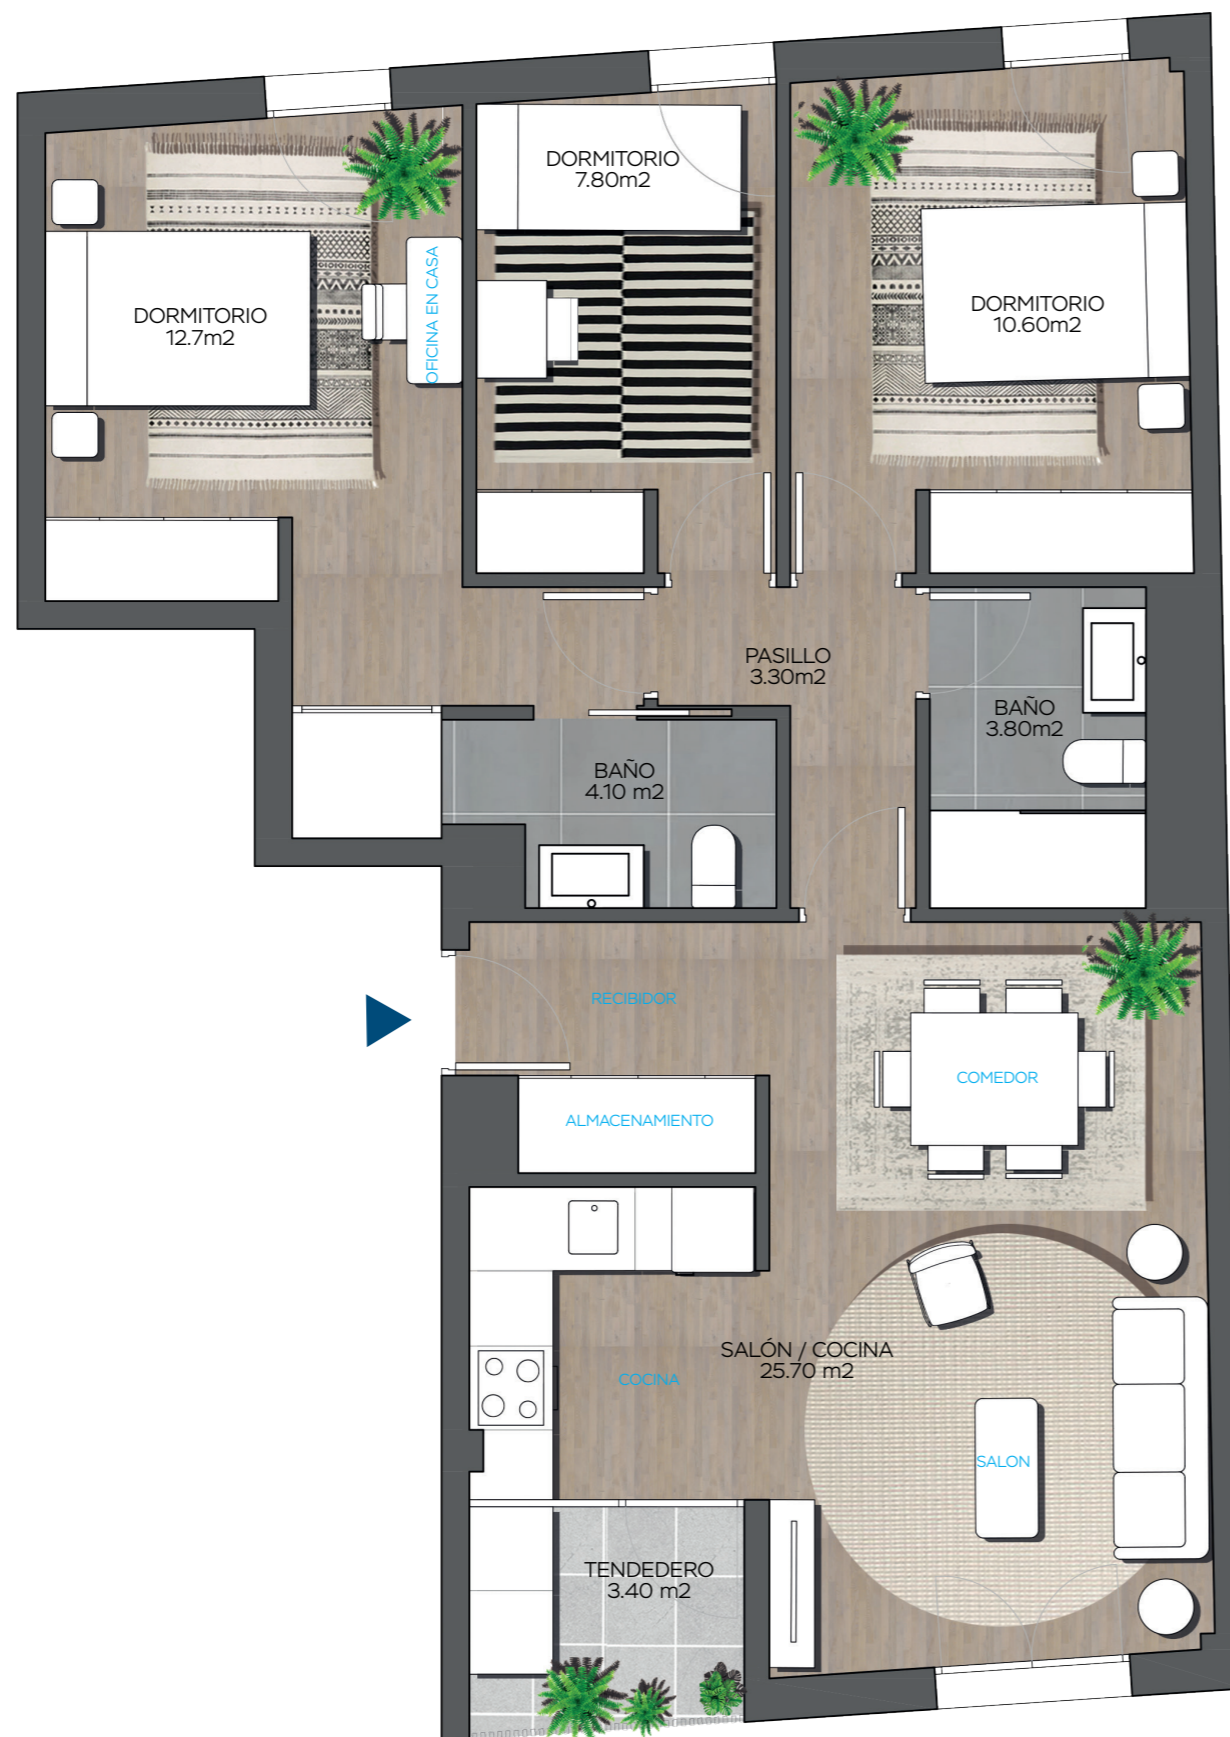

ESCALA 1:50

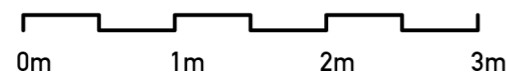

La información y documentación gráfica que aparece en este plano son orientativas y están sujetas a modificaciones derivadas de la dirección de obra y de su construcción. Todo el mobiliario (incluido cocinas) que figura en este plano es orientativo y no forma parte del producto vendido