

URBAN 15

Calle N^ª S^ª de la Antigua, 24

TIPOLOGÍA T10
BLOQUE B, 1^ºB, 2^ºB



SUP. ÚTIL	68,5 m ²
SUP. CONSTRUIDA	80,5 m ²
SUP. CONSTRUIDA CON ZZCC	113,8 m ²




Calle N^ª S^ª de la Antigua




Calle Betis

Comercializa

DIGLO

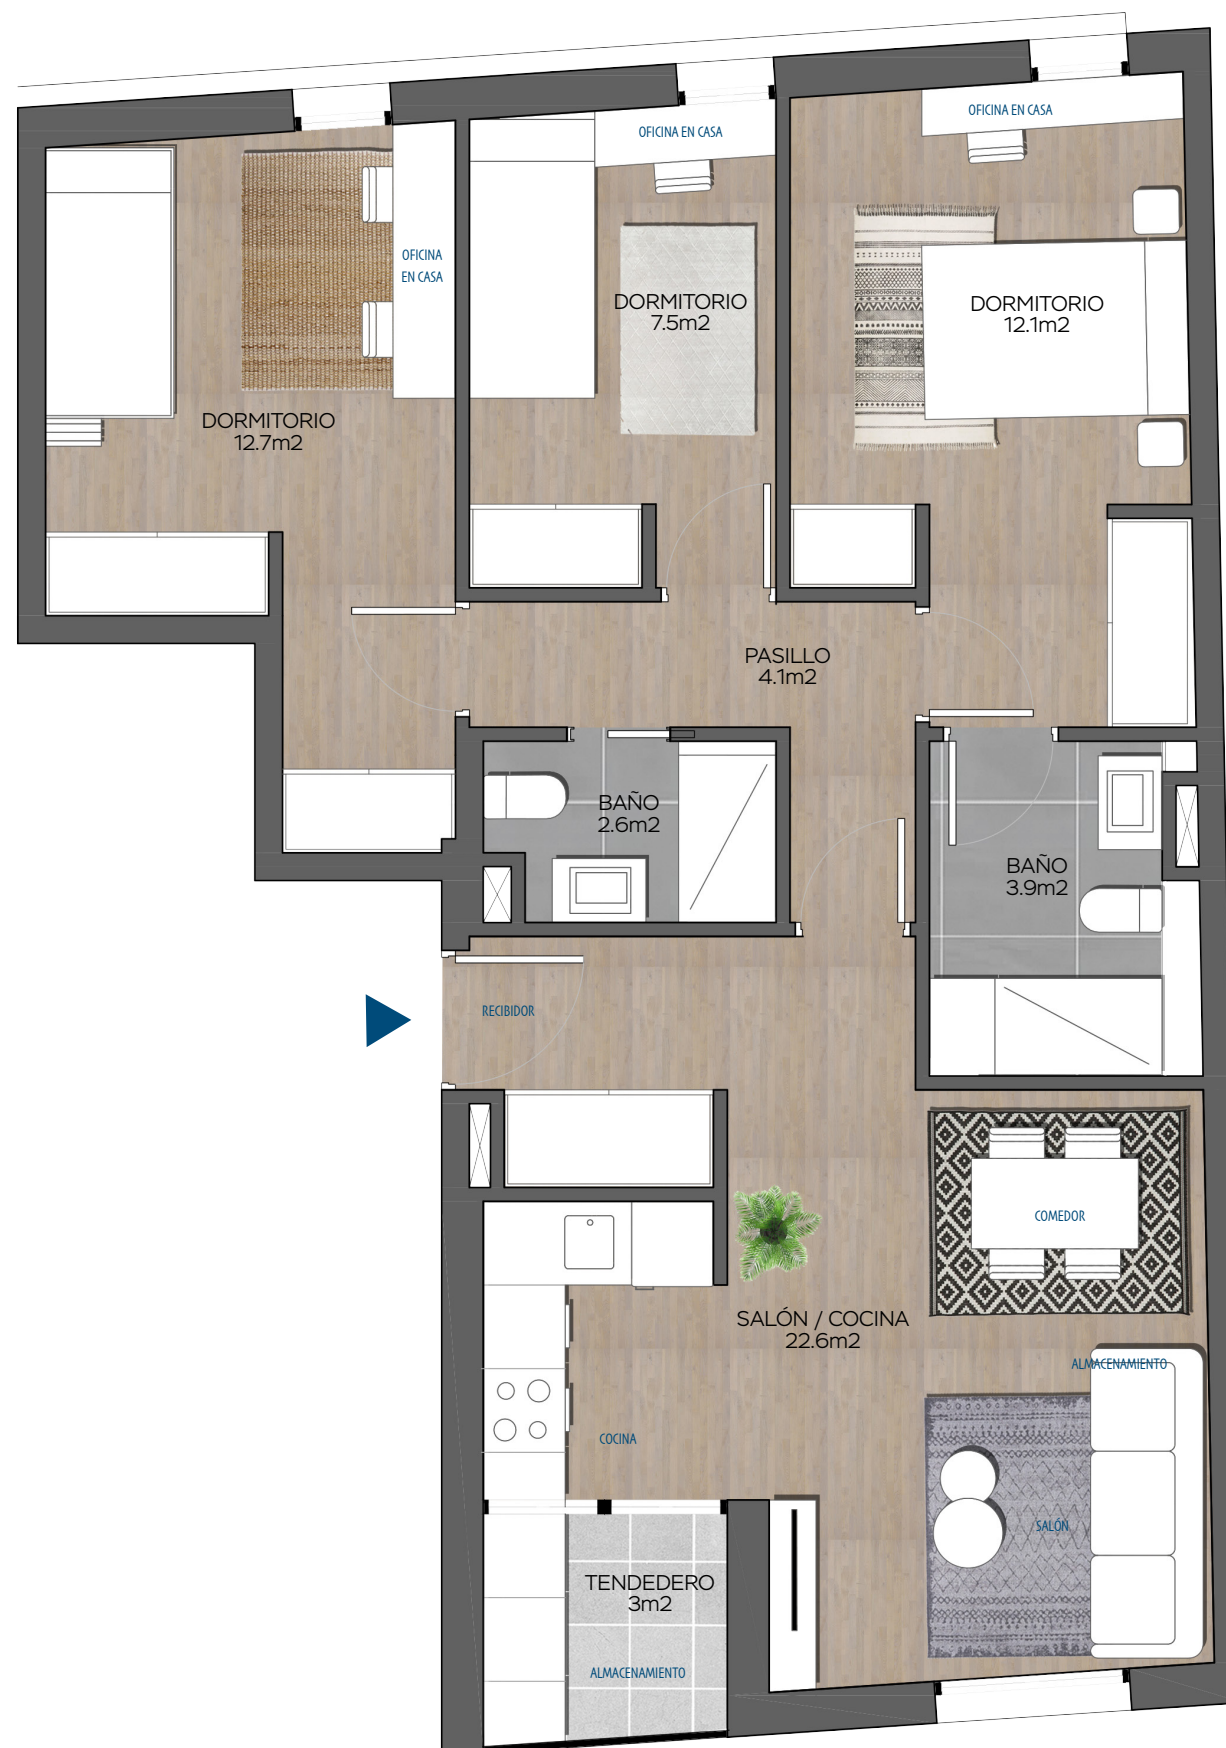

ESCALA 1:50

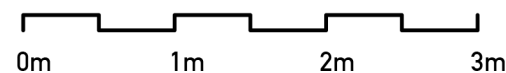

La información y documentación gráfica que aparece en este plano son orientativas y están sujetas a modificaciones derivadas de la dirección de obra y de su construcción. Todo el mobiliario (incluido cocinas) que figura en este plano es orientativo y no forma parte del producto vendido